


ЦРА ст. Парнас II путь

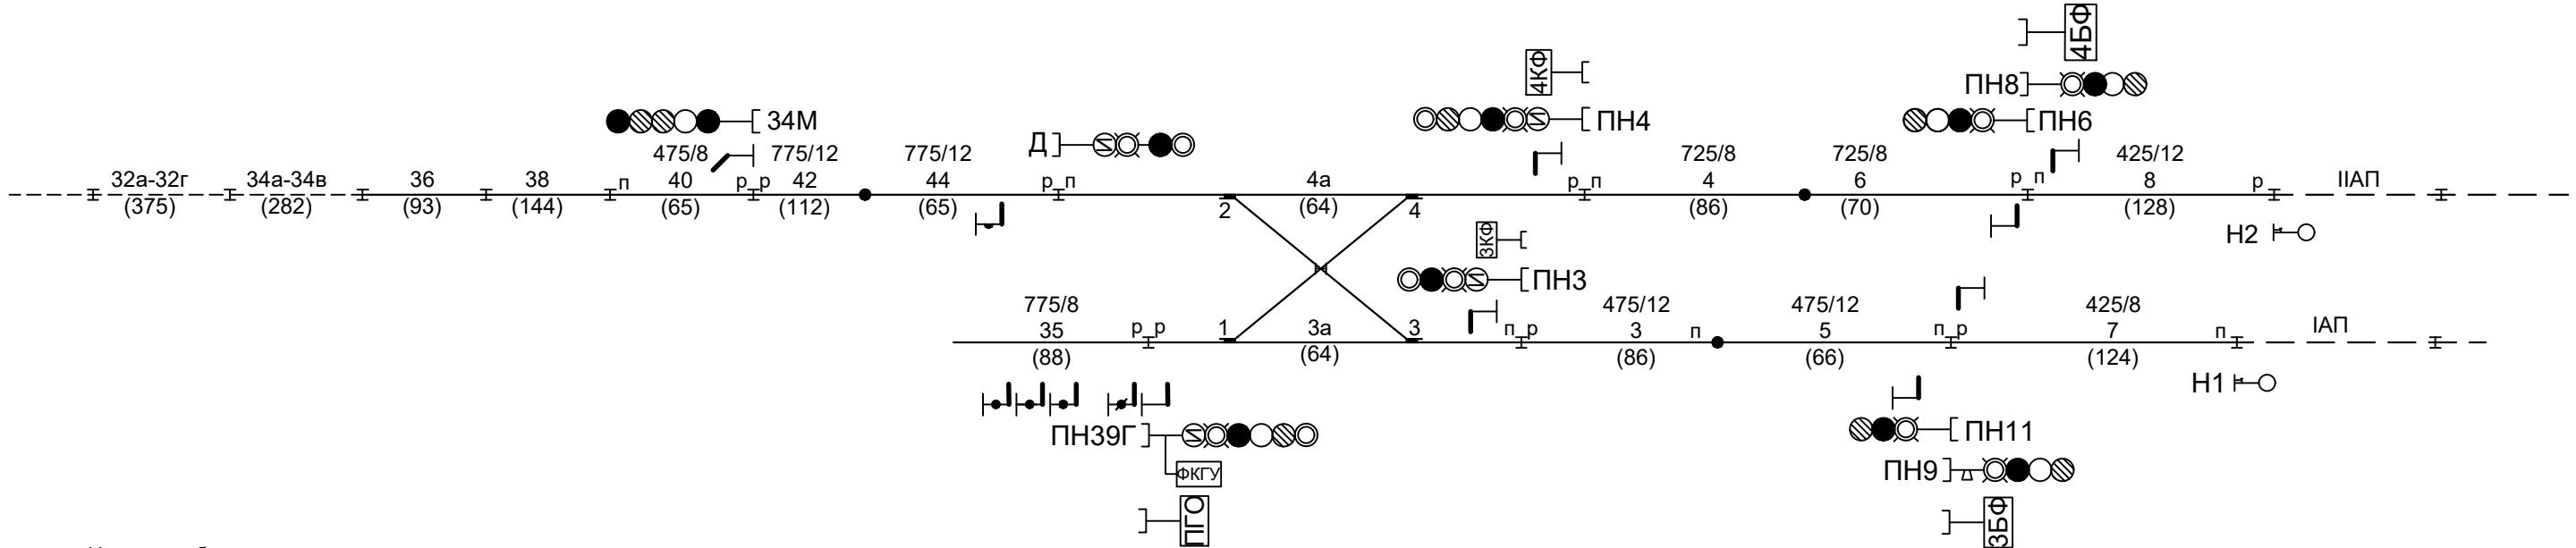

Условные обозначения

- зависимости APC
- зависимости APC, связанные с МРЦ
- зависимости АБ
- 44 - номер рельсовой цепи
- (65) - длина рельсовой цепи
- 475/8 - несущая частота кодирования/частота модуляции
- ОРЧ - частота выключается при срабатывании устройств КАДУ-ОРЧ
- МК - зависимости APC связанные с металлоконструкцией

Примечание:
чертеж разработан для эксплуатации
6-ти вагонного состава

Взамен черт. № 16104-2-АДП л.4

Изм.	Кол.уч.	Лист	Ндок	Подп.	Дата
Разработал	Халиани	<i>Халиани</i>			16.02.2022
Проверил	Демидов	<i>Демидов</i>			16.02.2022
Нач. отд.	Халиани	<i>Халиани</i>			16.02.2022
ГИП	Демидов	<i>Демидов</i>			16.02.2022
Н. контроль	Рязанов	<i>Рязанов</i>			16.02.2022

Модернизация устройств АТДП станции Парнас в части увеличения
рельсовых цепей в зоне ответственности станции

ст. Парнас

Стадия	Лист	Листов
P		1

Схема распределения
зависимостей APC и АБ четного
направления

**ЛокоТех//
СИГНАЛ**