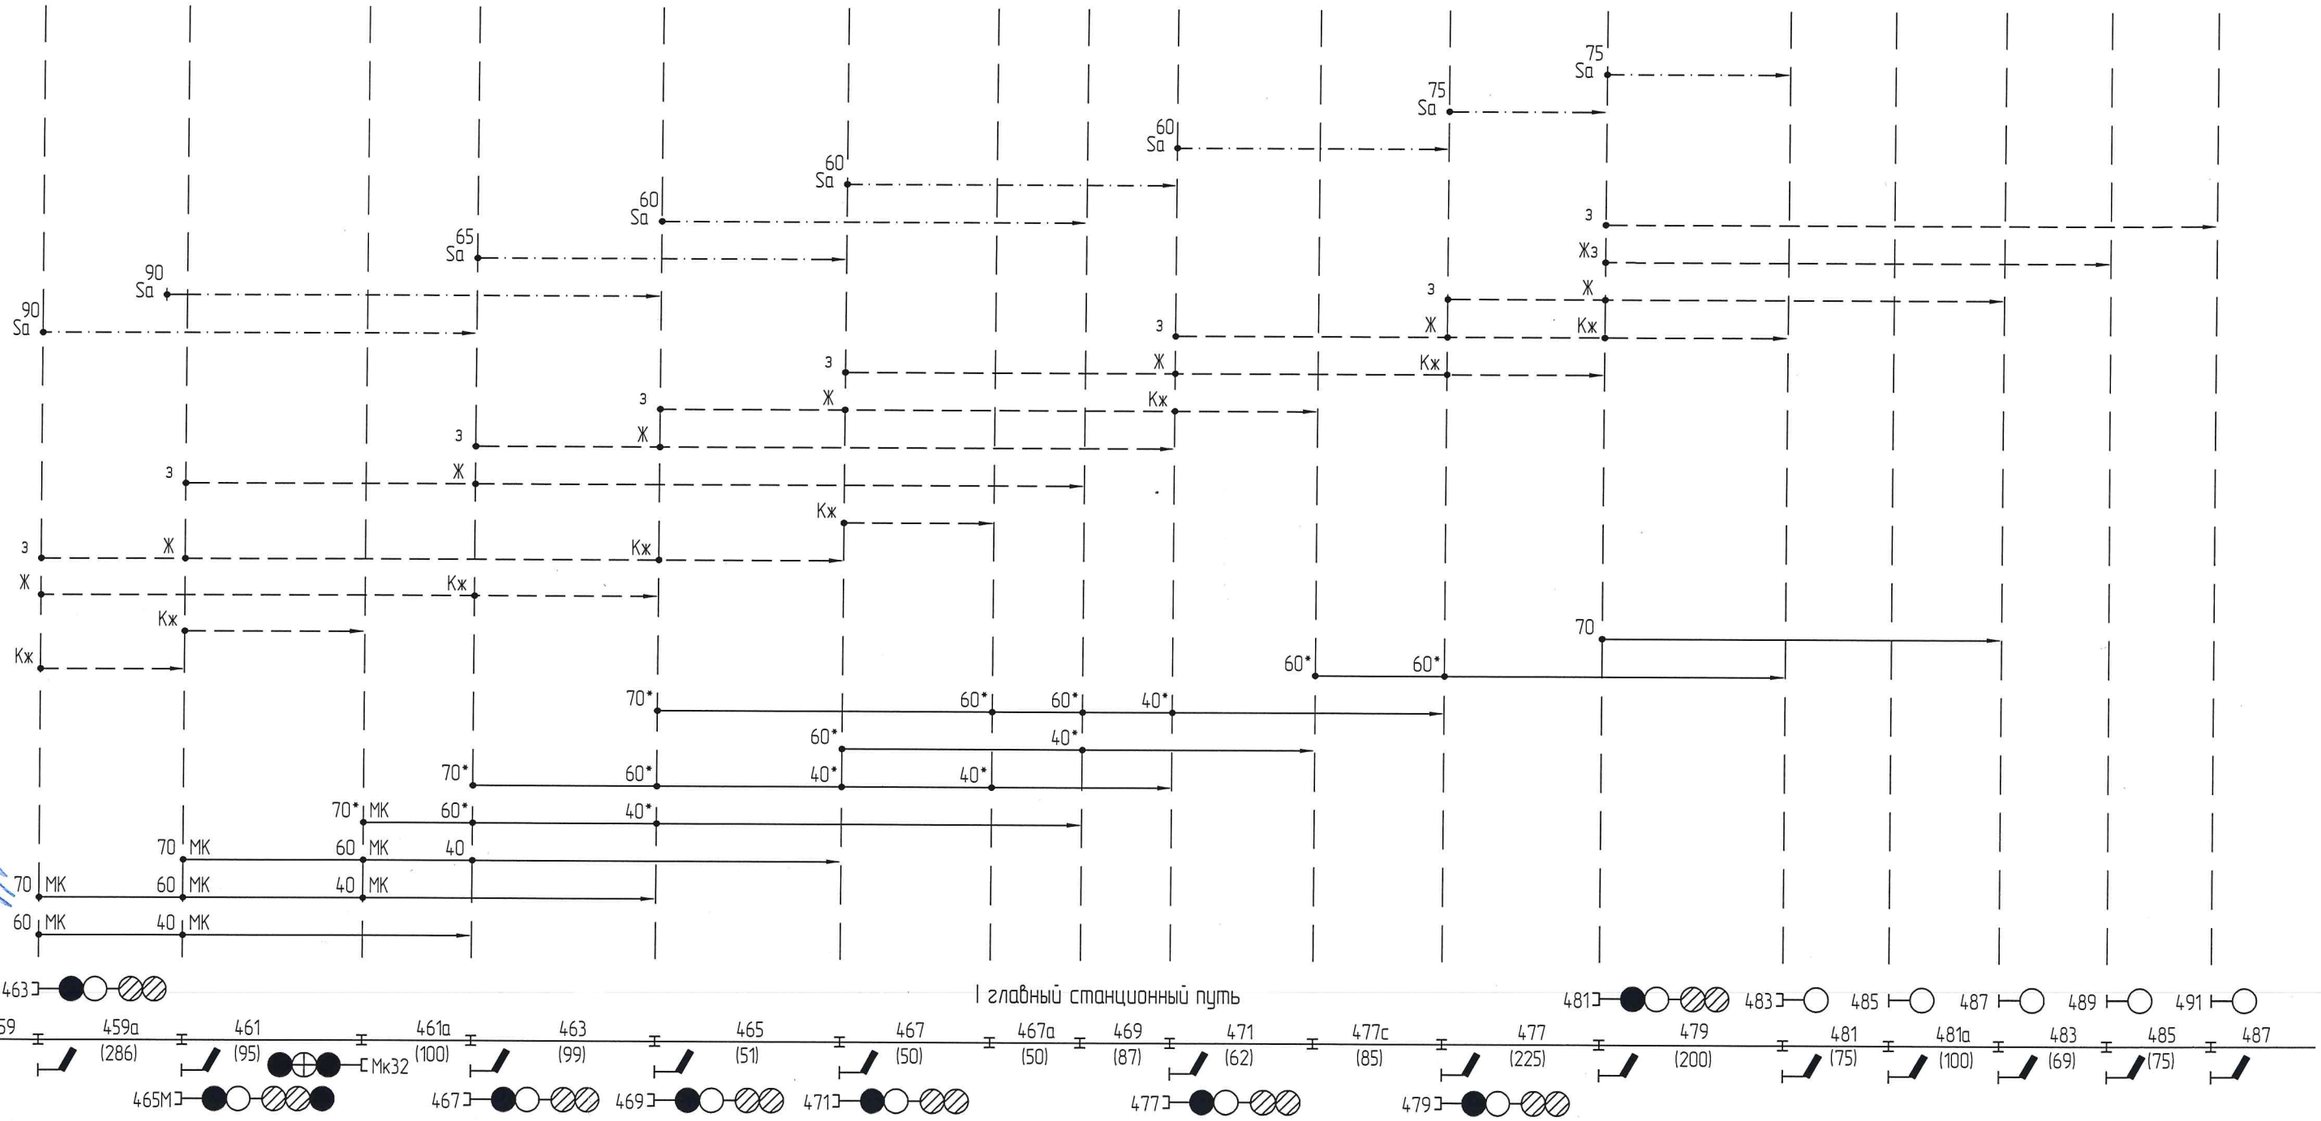

Условные обозначения:

——— – зависимости АРС;

— — — — – зависимости АБ;

МК – зависимости АРС, связанные с металлоконструкцией;

—·—·—·— – тормозной путь при экстренном торможении (Sa) от указанной скорости;

467 – номер рельсовой цепи;

(50) – длина рельсовой цепи;

70* – пороговые скорости, выключаемые при срабатывании устройств КАДУ-ОРЧ.

Примечания:

Чертеж разработан на основании и взамен чертежа 2165-3589-АТД.

Изм.	Кол.уч.	Лист	N док.	Подпись	Дата
Разработал		Борейша			01.03.21
Проверил		Стопкова			01.03.21
Нач.отд.		Казадаев			01.03.21
Н. контр.		Талашманов			01.03.21
ГИП		Казадаев			01.03.21

20043-1-АДП

Оснащение КАДУ-ОРЧ станций «Площадь Мужества», «Фрунзенская», «Обухово», «Обводный канал», «Пр. Просвещения», «Рыбацкое», «Пл. Ал. Невского-2», «Академическая», «Девяткино», «Комендантский проспект»

Станция «Площадь Мужества»

Стадия	Лист	Листов
Р	2	

Схема распределения зависимостей АРС и АБ I пути

ТЕЛЕКОМПРОЕКТ проектирование сетей и сооружений связи

Формат А3

Согласовано

НРБЗ-1	НТО	
07.21		
Ш	Т	

Взам. инв. №

Подп. и дата

Инв. № подл.