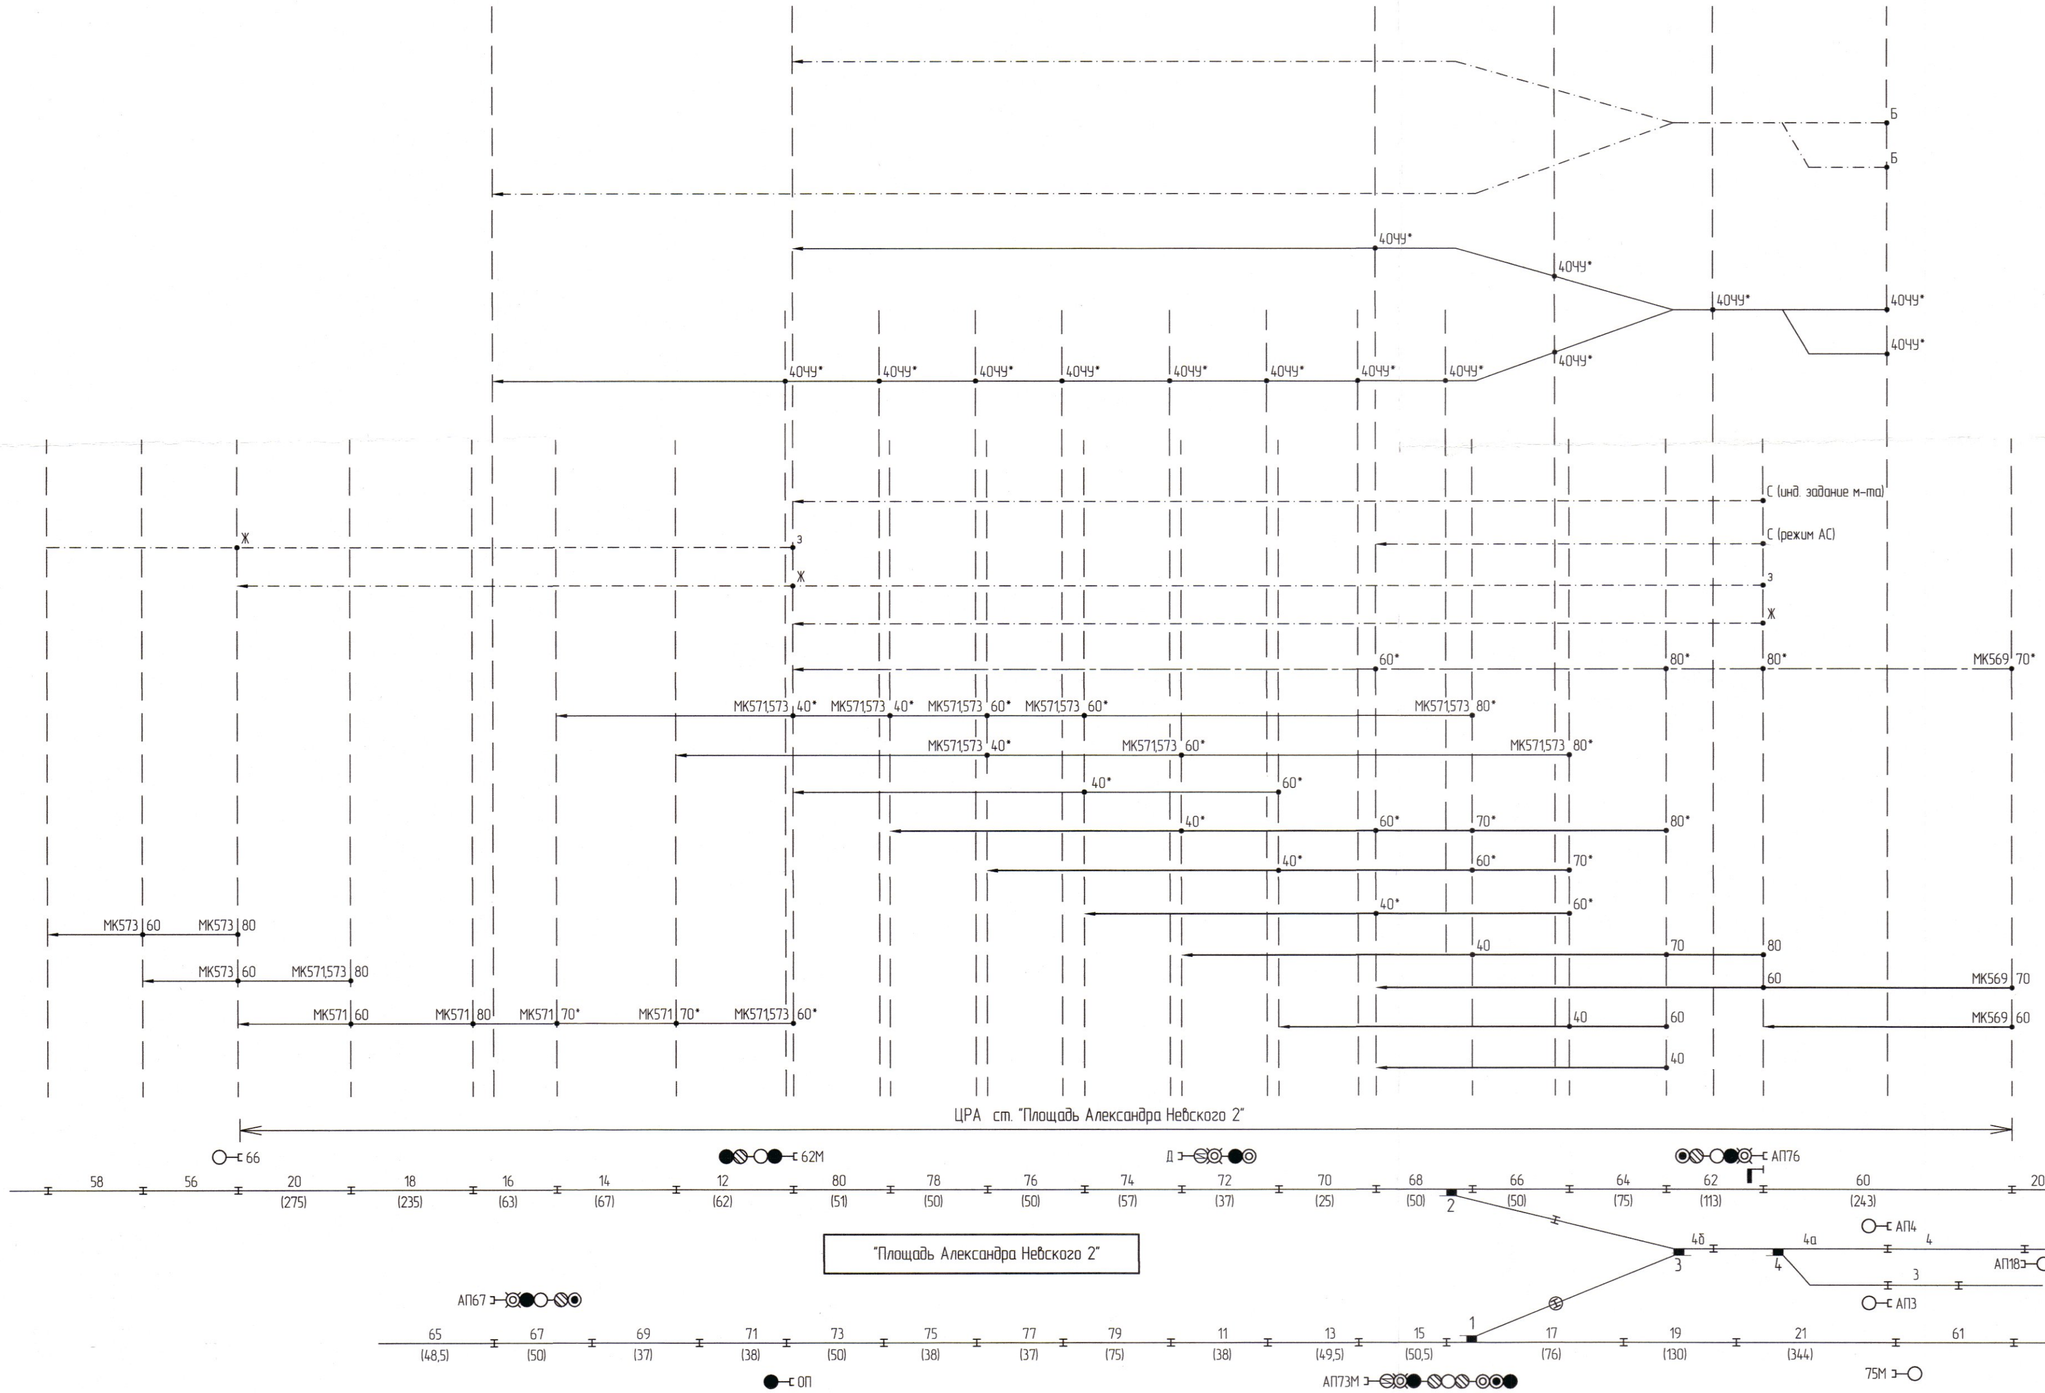

Условные обозначения:

- зависимости АРС;
- зависимости АБ;
- зависимости АРС, связанные с МРЦ в режиме АС;
- зависимости АРС, связанные с МРЦ при индивидуальном задании маршрута;
- МКх – зависимости АРС, связанные с металлоконструкцией х;
- 78 – номер рельсовой цепи;
- (50) – длина рельсовой цепи;
- 60* – частота выключается при срабатывании устройств КАДУ-ОРЧ.

Примечание:
При индивидуальном задании маршрута меньшие пороговые скорости не работают.

Взамен чертежа № 84542-403-СЦБ1.40.

Изм.	Кол.уч.	Лист	N док.	Подпись	Дата
Разработал		Борейша			03.06.21
Проверил		Отопкова			03.06.21
Нач.отд.		Казадаев			03.06.21
Н. контр.		Талашманов			03.06.21
ГИП		Казадаев			03.06.21

20043-7-АДП

Оснащение КАДУ-ОРЧ станций «Площадь Мужества», «Фрунзенская», «Обухово», «Обводный канал», «Пр. Просвещения», «Рыбацкое», «Пл. Ал. Невского-2», «Академическая», «Девяткино», «Комендантский проспект»

Станция «Площадь Александра Невского 2»

Стадия	Лист	Листов
Р	4	

Схема распределения зависимостей АРС и АБ II пути

ТЕЛЕКОМПРОЕКТ проектирование сетей и сооружений связи

Формат А2

Согласовано
Взам. инв. №
Подп. и дата
Инв. № подл.