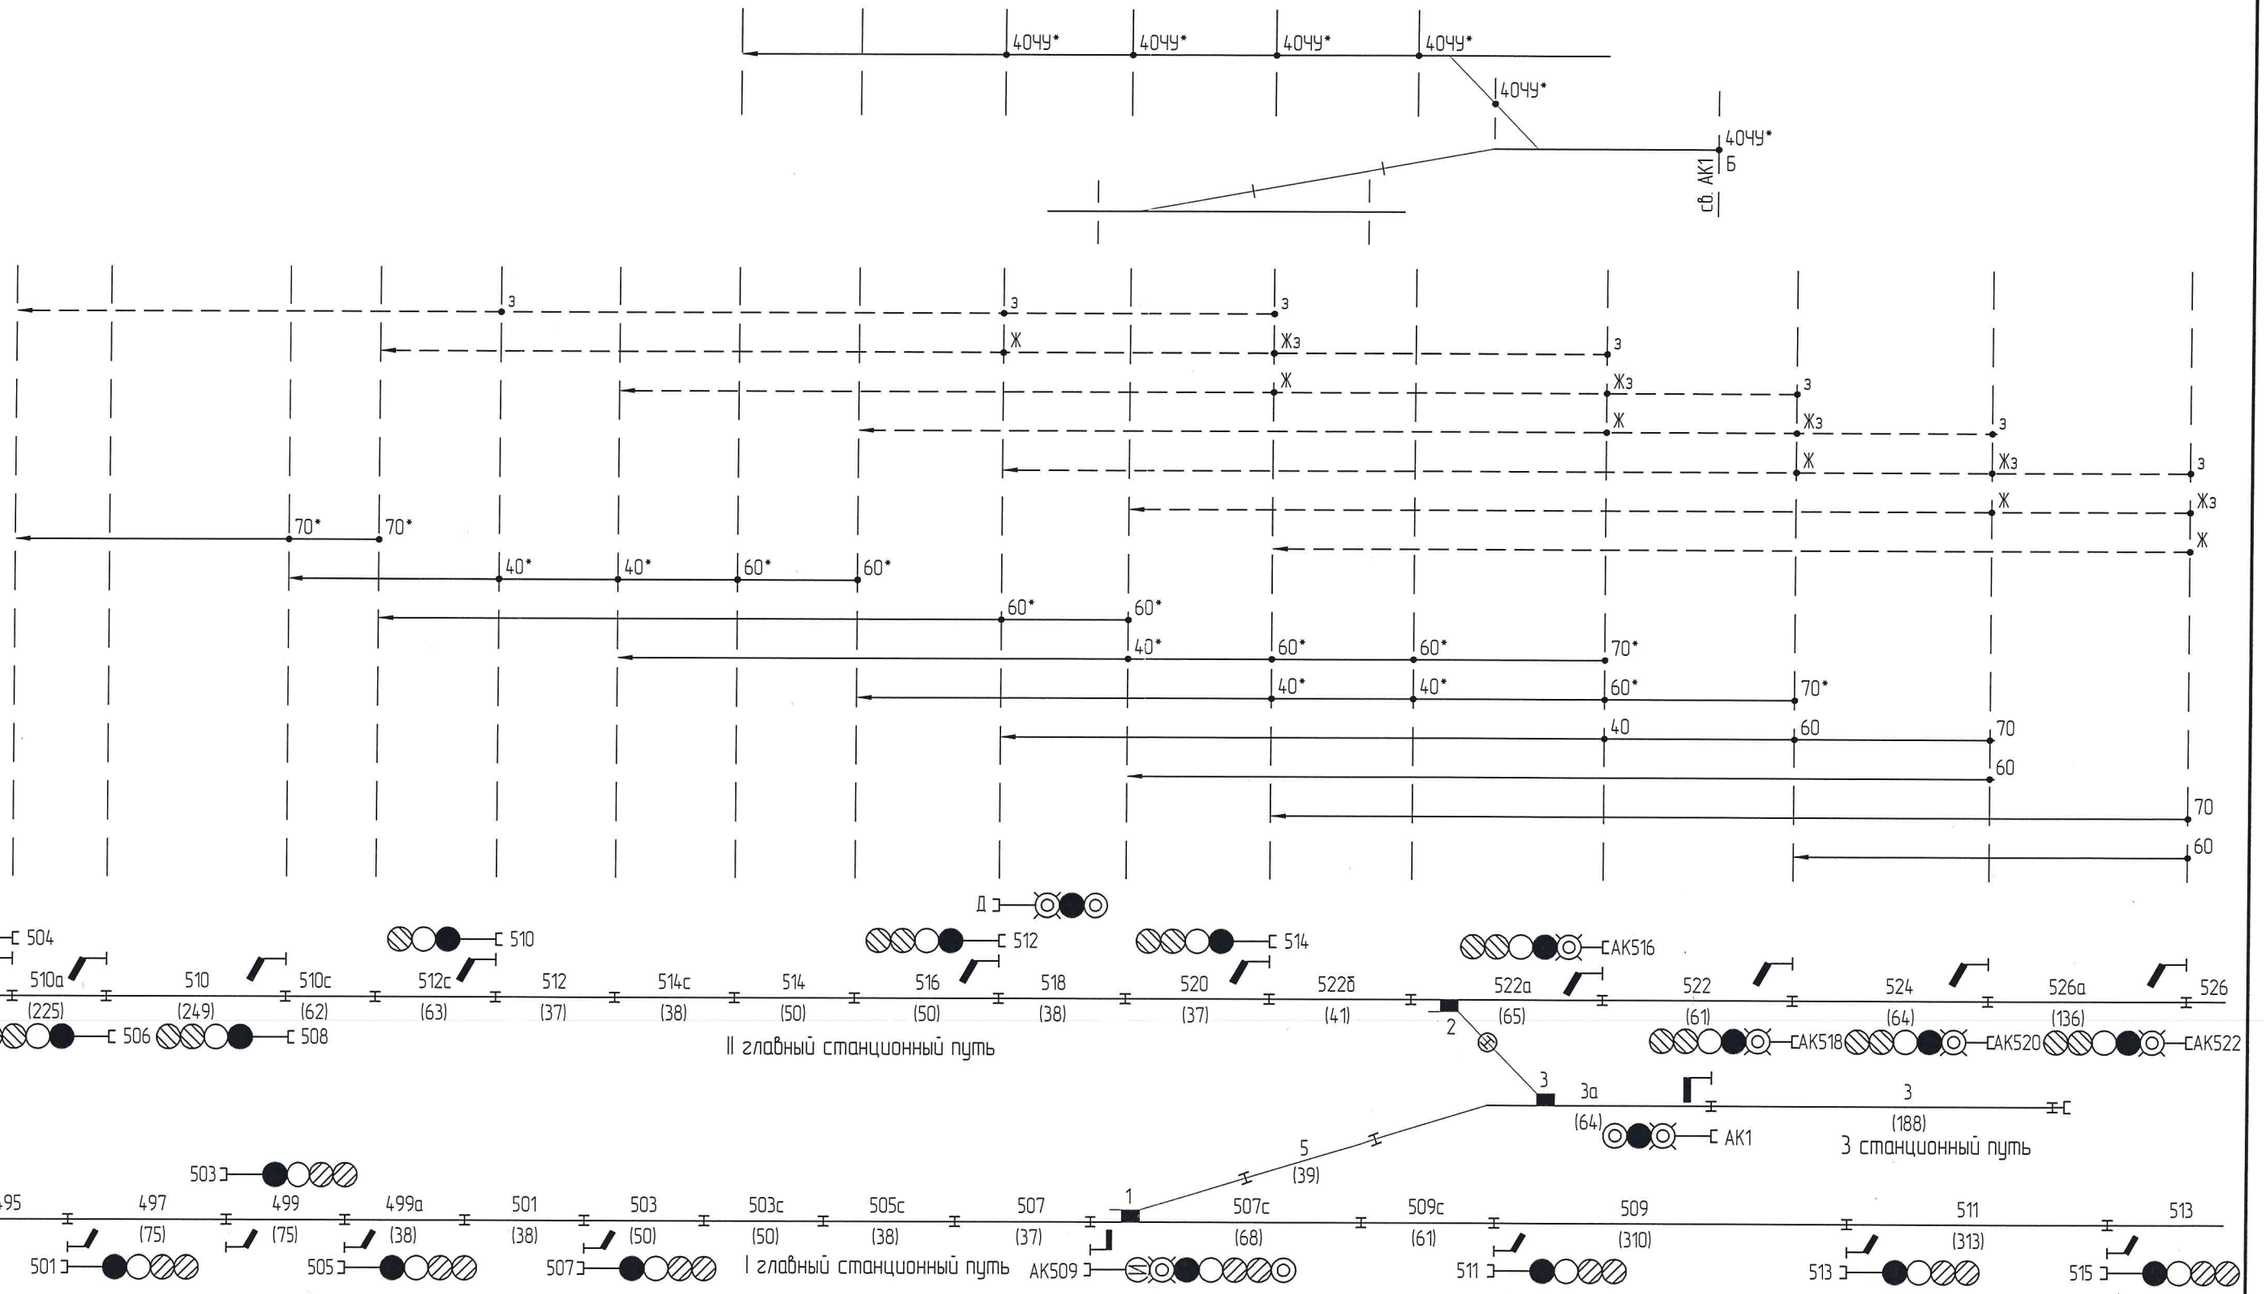

Условные обозначения:

- ——— – зависимости АРС;
- — — — – зависимости АБ;
- 514 – номер рельсовой цепи;
- (50) – длина рельсовой цепи;
- 70* – частота выключается при срабатывании устройств КАДУ-ОРЧ.

Изм.	Кол.уч.	Лист	N док.	Подпись	Дата
Разработал		Борейша			01.03.21
Проверил		Отопкова			01.03.21
Нач.отд.		Казадаев			01.03.21
Н. контр.		Талашманов			01.03.21
ГИП		Казадаев			01.03.21

20043-8-АДП

Оснащение КАДУ-ОРЧ станций «Площадь Мужества», «Фрунзенская», «Обухово», «Обводный канал», «Пр. Просвещения», «Рыбацкое», «Пл. Ал. Невского-2», «Академическая», «Девяткино», «Комендантский проспект»

Станция «Академическая»

Стадия	Лист	Листов
Р	4	

Схема распределения зависимостей АРС и АБ четного направления

ТЕЛЕКОМПРОЕКТ проектирование сетей и сооружений связи

Формат А3

Согласовано

Взам. инв. №

Подп. и дата

Инв. № подл.

НРБз-1

НТО