


Инв. № подл.	Полп. и дата	Взам. инв. №	Согласовано					
			Шу	Вологодск	2 мая	ИРБ3-1	Кумелева	06.21
			Т	Мин В.А.	2 мая	ИТО	Мин В.А.	06.21

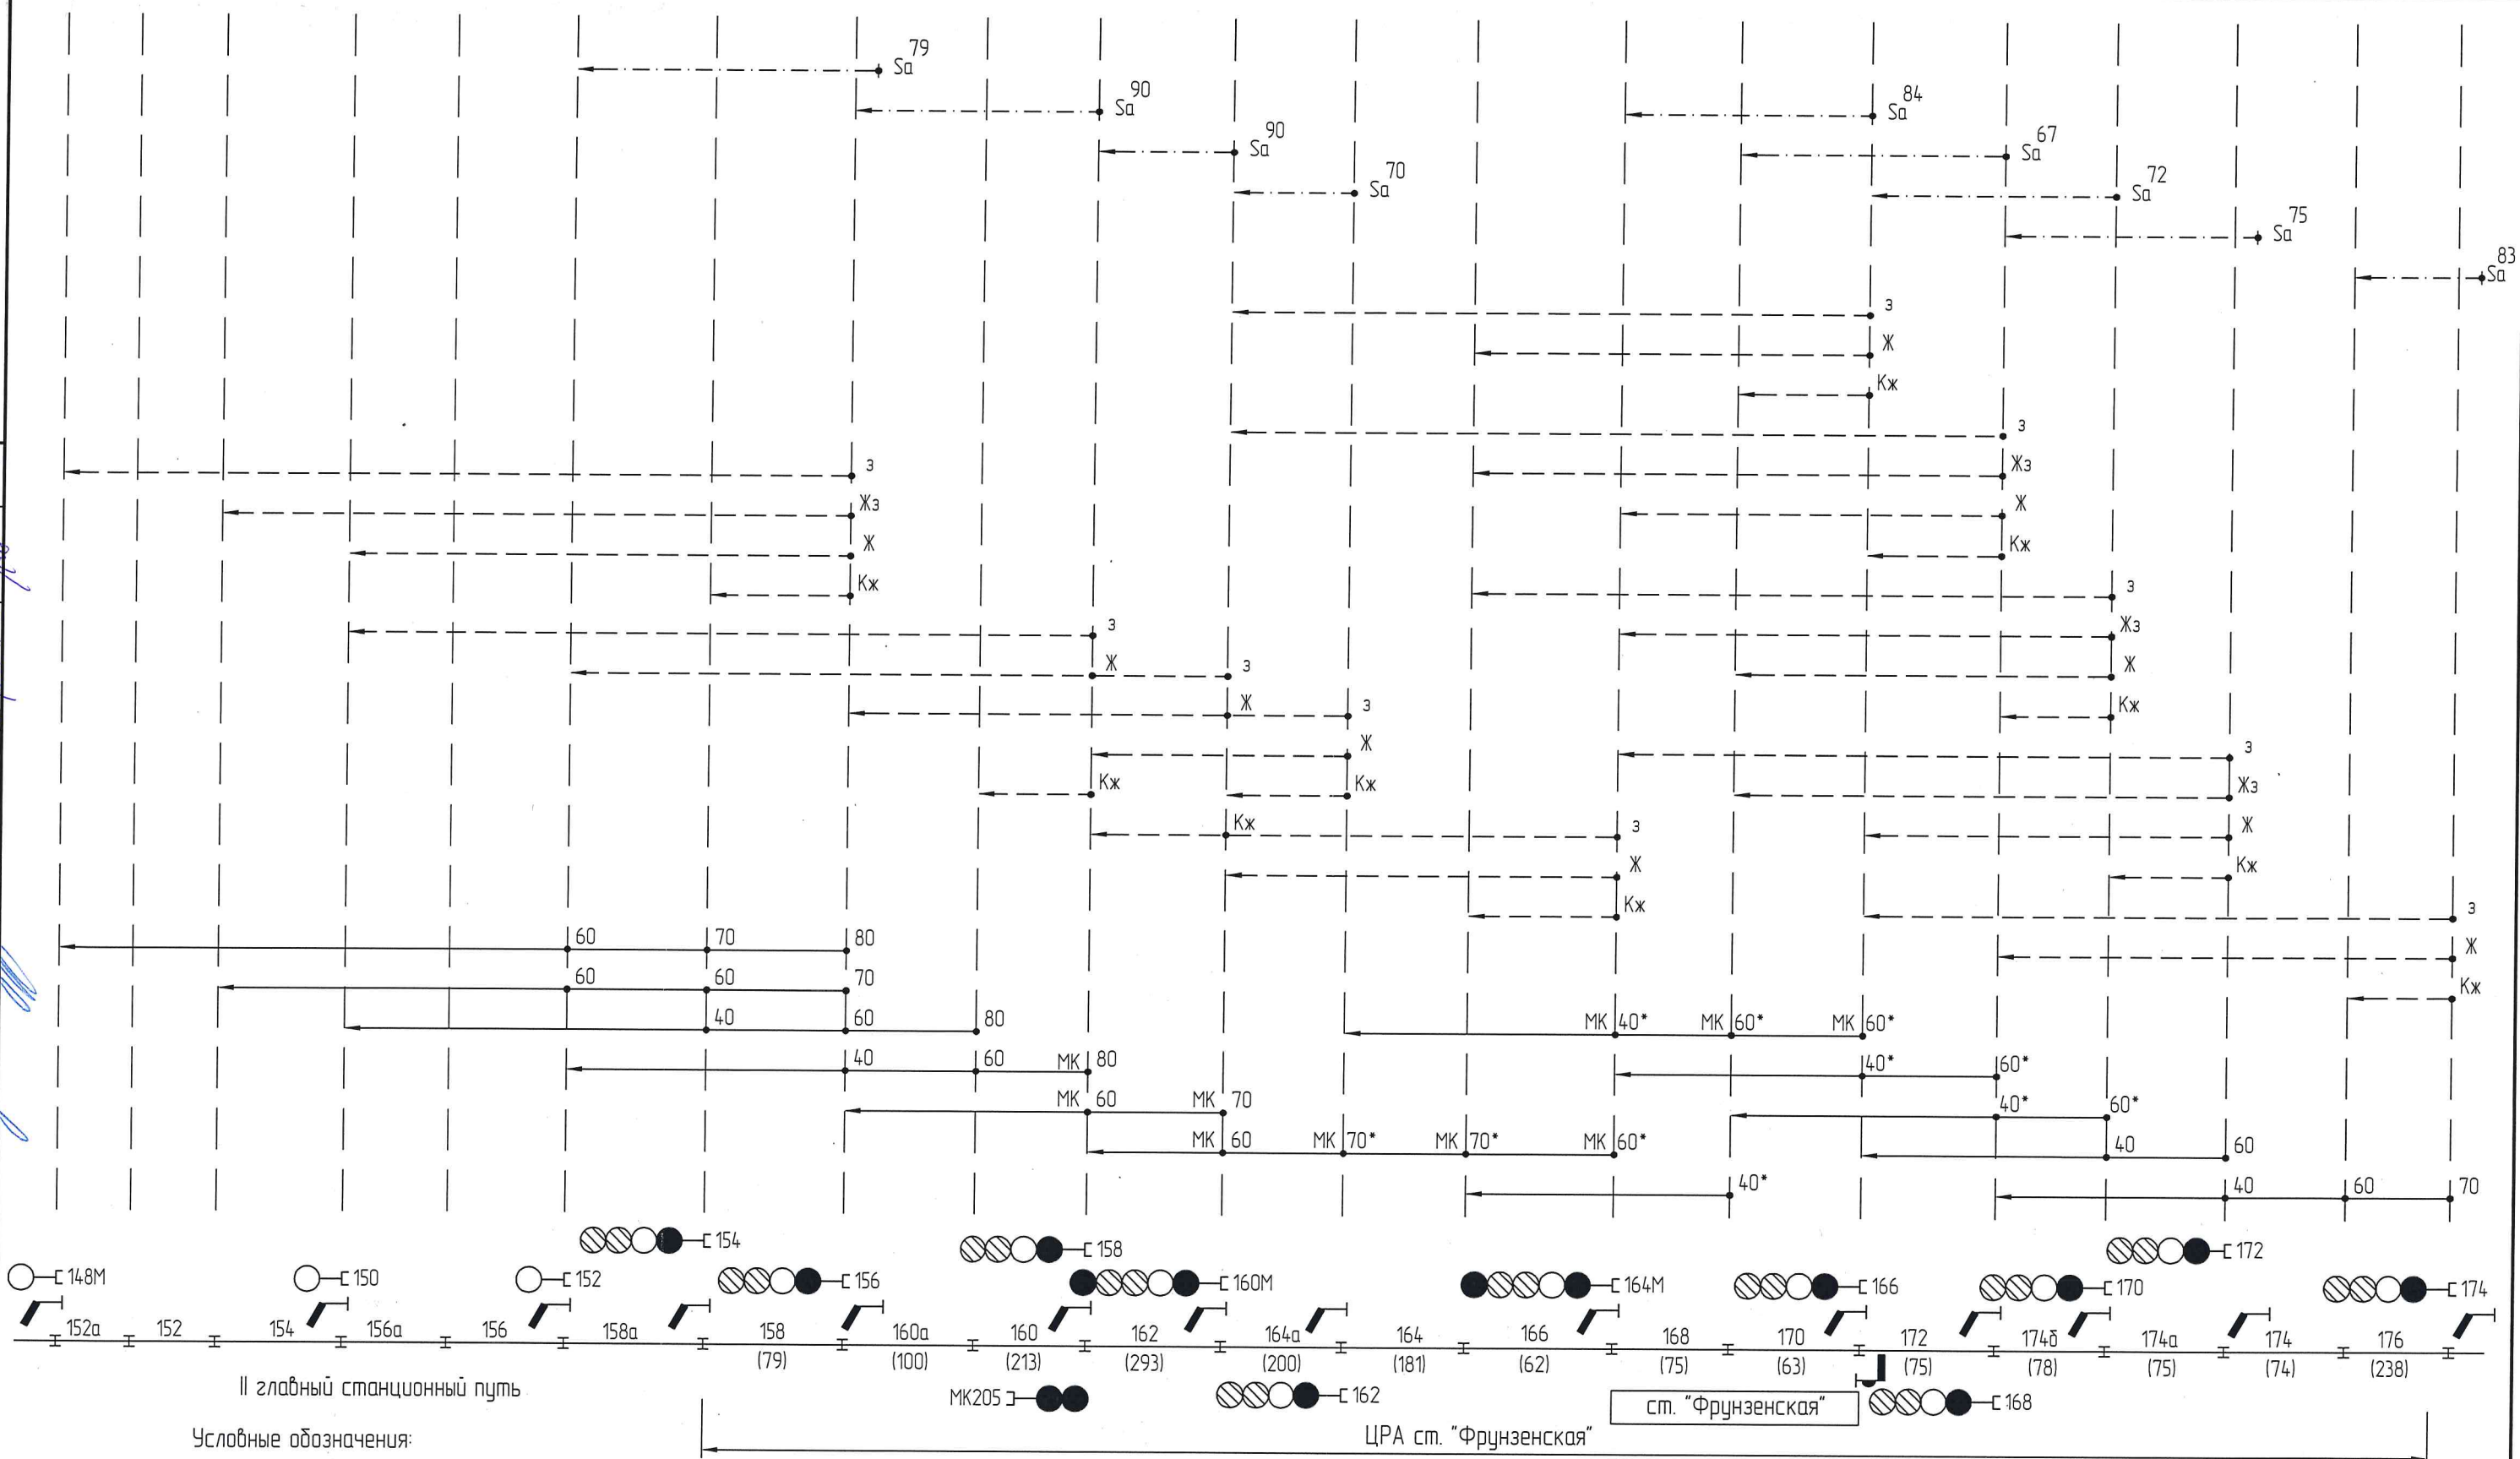


Условные обозначения:

- зависимости АРС;
- зависимости АВ;
- тормозной путь при экстренном торможении ( $S_a$ ) от указанной скорости;
- номер рельсовой цепи;
- длина рельсовой цепи;
- пороговые скорости, выключаемые при срабатывании устройств КАДУ-ОРЧ.

Примечания:

Чертеж разработан на основании и взамен чертежа МП-16/951.

						20043-2-АДП		
						Оснащение КАДУ-ОРЧ станций «Площадь Мужества», «Фрунзенская», «Обухово», «Объездный канал», «Пр. Просвещения», «Рыбацкое», «Пл. Ал. Невского-2», «Академическая», «Девяткина», «Командантский проспект»		
Изм.	Кол.уч.	Лист	N док.	Подпись	Дата	Стадия	Лист	Листов
Разработал	Борейша			<i>Борейша</i>	01.03.21	Р	3	
Проверил	Отпокова			<i>Отпокова</i>	01.03.21			
Нач.отд.	Казадаев			<i>Казадаев</i>	01.03.21			
Н. контр.	Талашманов			<i>Талашманов</i>	01.03.21	Схема распределения зависимостей АРС и АБ II пути		
ГИП	Казадаев			<i>Казадаев</i>	01.03.21			
						 <b>ТЕЛЕКОМПРОЕКТ</b> проектирование сетей и сооружений связи		