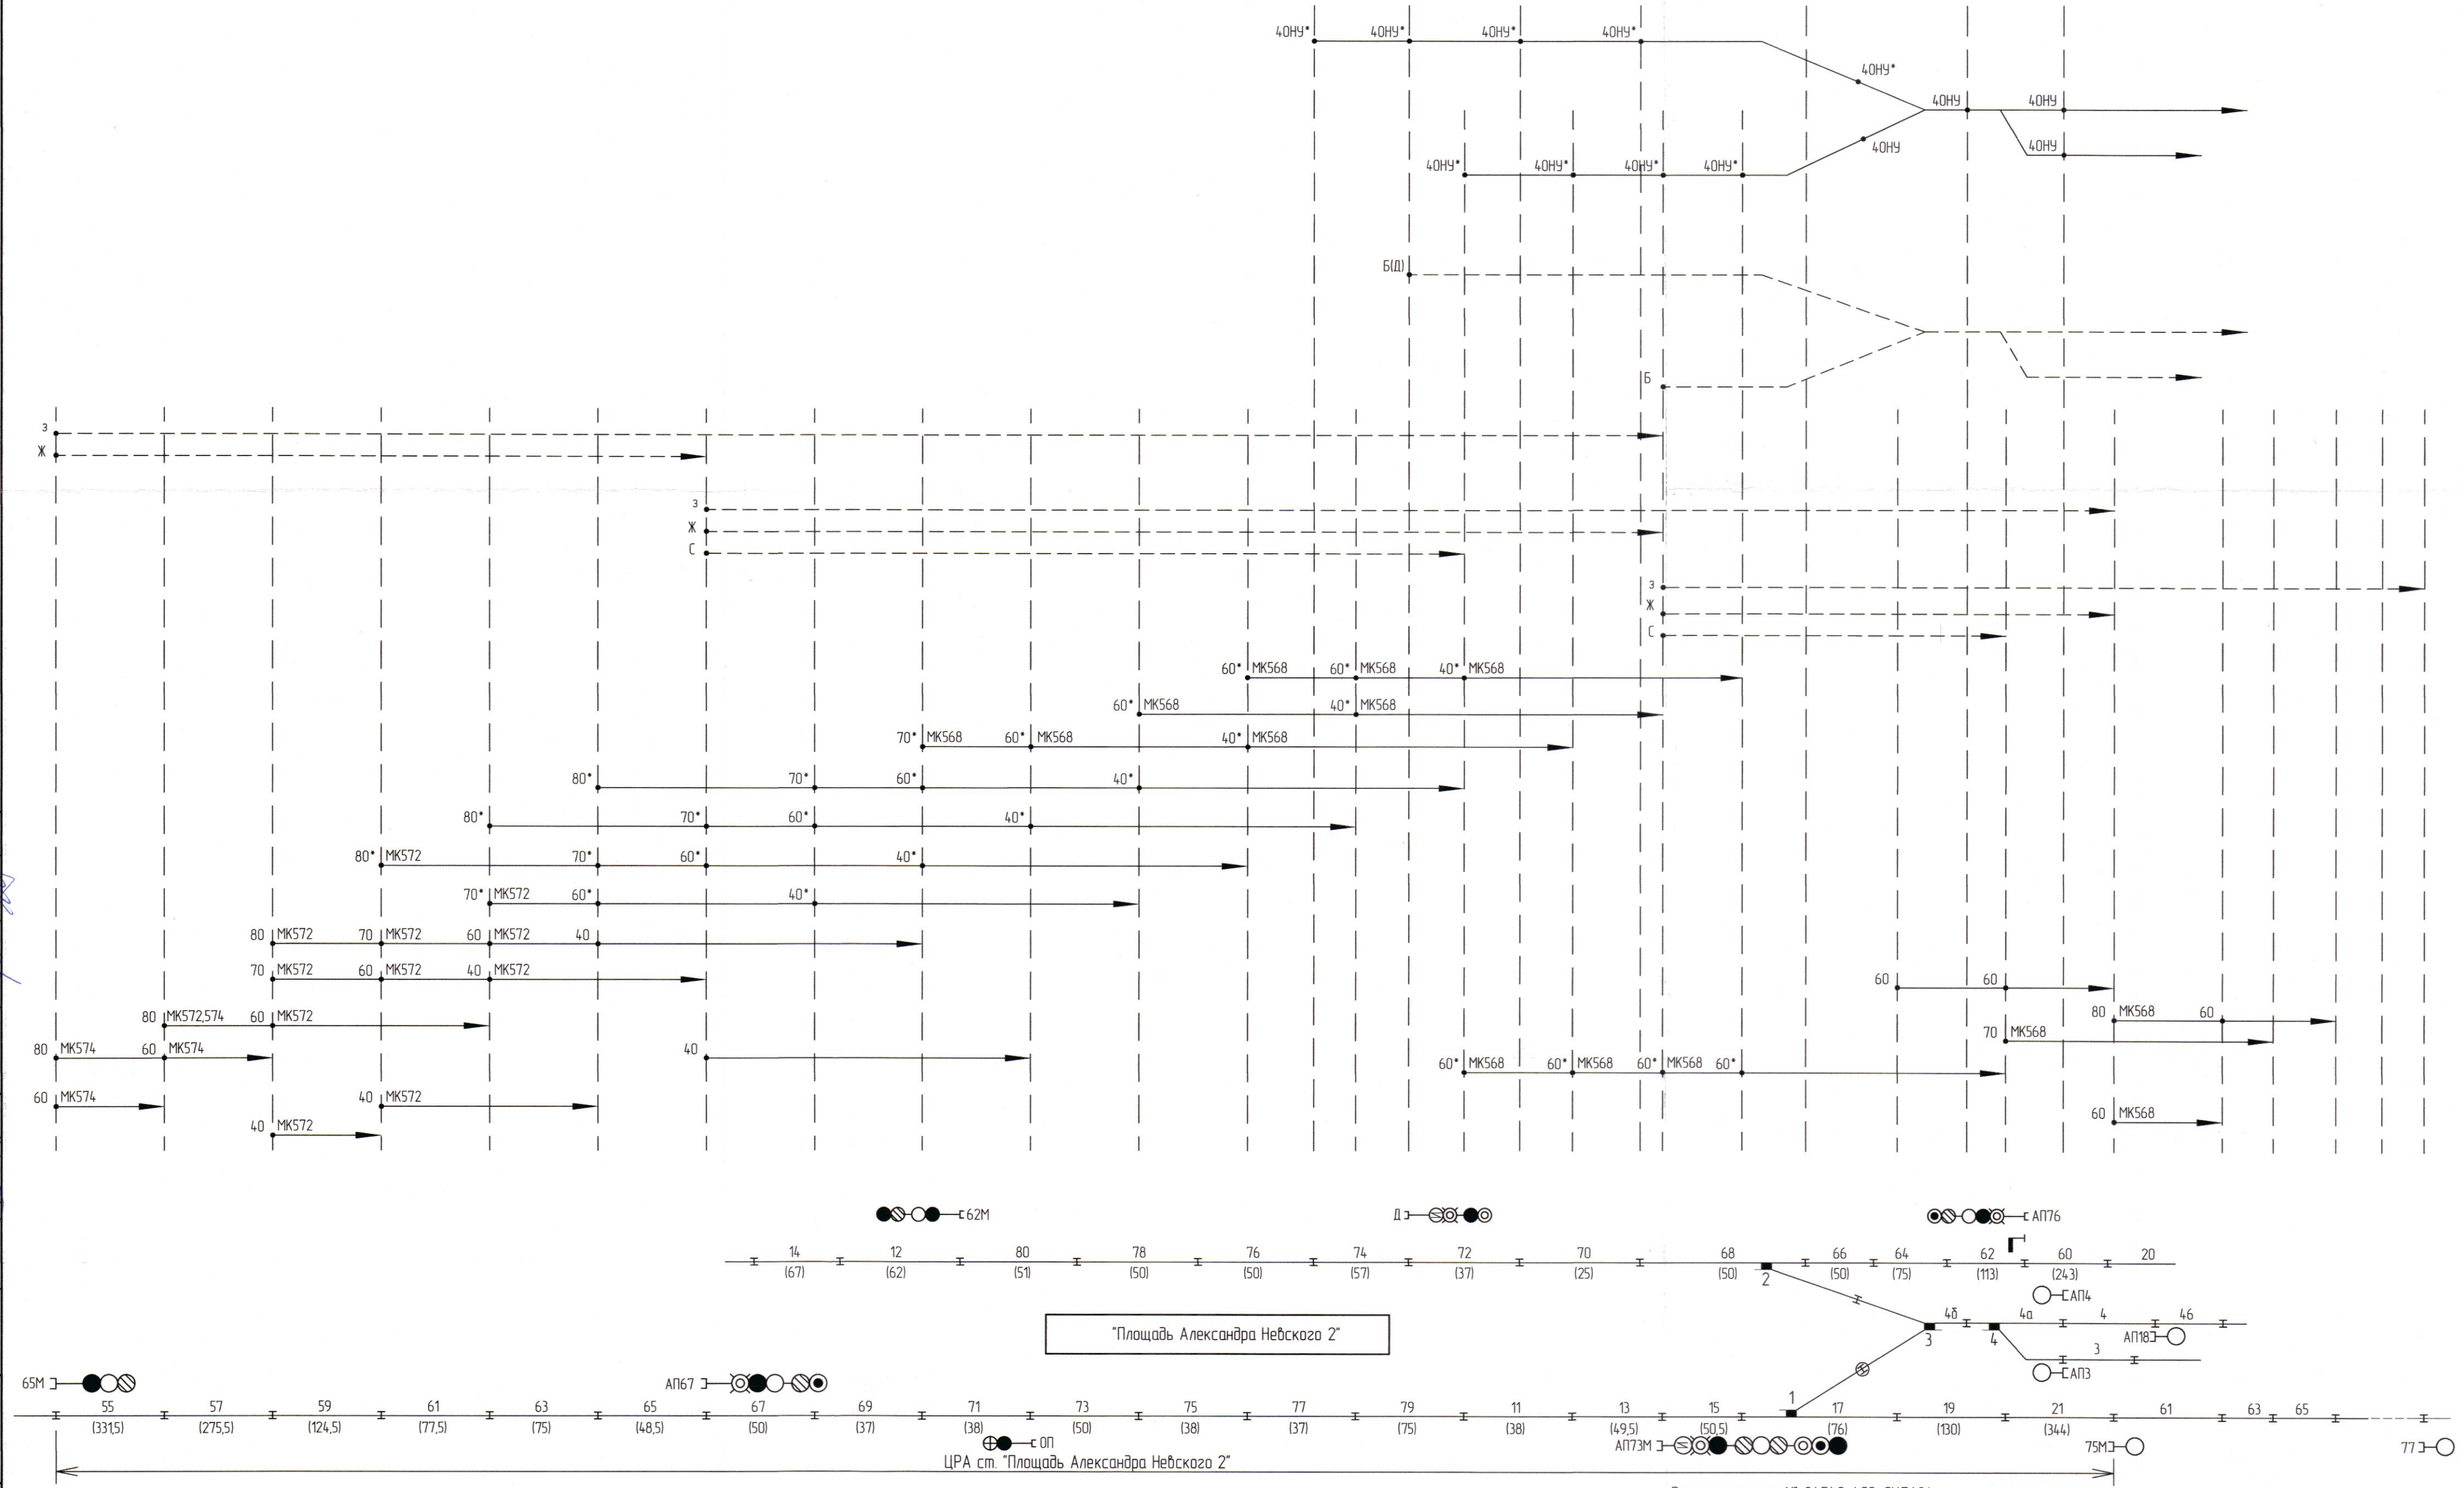

Условные обозначения:

———— – зависимости АРС;

– – – – – зависимости АБ;

МКх – зависимости АРС и АБ, связанные с металлоконструкцией х;

67 – номер рельсовой цепи;

(50) – длина рельсовой цепи;

60* – частота выключается при срабатывании устройств КАДУ-ОРЧ.

Примечания:

1. При индивидуальном задании маршрута меньшие пороговые скорости не работают.
2. При задании маршрута – отправление с I главного станционного пути на станцию "Площадь Александра Невского 1" по 4 станционному пути – кодирование частотами рц 79-40НУ, 11-40НУ, 13-40НУ, 15-40НУ, 17/3-40НУ, 4б-40НУ, 4а-40НУ связано с работой МК570.

Взамен чертежа № 84542-403-СЦБ1.24.

Изм.	Кол.уч.	Лист	N док.	Подпись	Дата
Разработал		Борейша			03.06.21
Проверил		Отопкова			03.06.21
Нач.отд.		Казайдаев			03.06.21
Н. контр.		Талашманов			03.06.21
ГИП		Казайдаев			03.06.21

20043-7-АДП

Оснащение КАДУ-ОРЧ станций «Площадь Мужества», «Фрунзенская», «Обухова», «Обводный канал», «Пр. Просвещения», «Рыбацкое», «Пл. Ал. Невского-2», «Академическая», «Девяткино», «Комендантский проспект»

Станция «Площадь Александра Невского 2»

Стадия	Лист	Листов
Р	3	

Схема распределения зависимостей АРС и АБ I пути

ТЕЛЕКОМПРОЕКТ проектирование сетей и сооружений связи

Формат А2

Согласовано: НРБЗ-1 НТО

Взам. инв. №

Подп. и дата

Инв. № подл.