

Согласовано

Изм. №

Подпись и дата

Взам. инв. №

Инд. № подл.

12.20

12.20

12.20

12.20

12.20

СТР

РБ

ТЗ

ШЗ


Муров

Муров


Муров

Муров

Муров

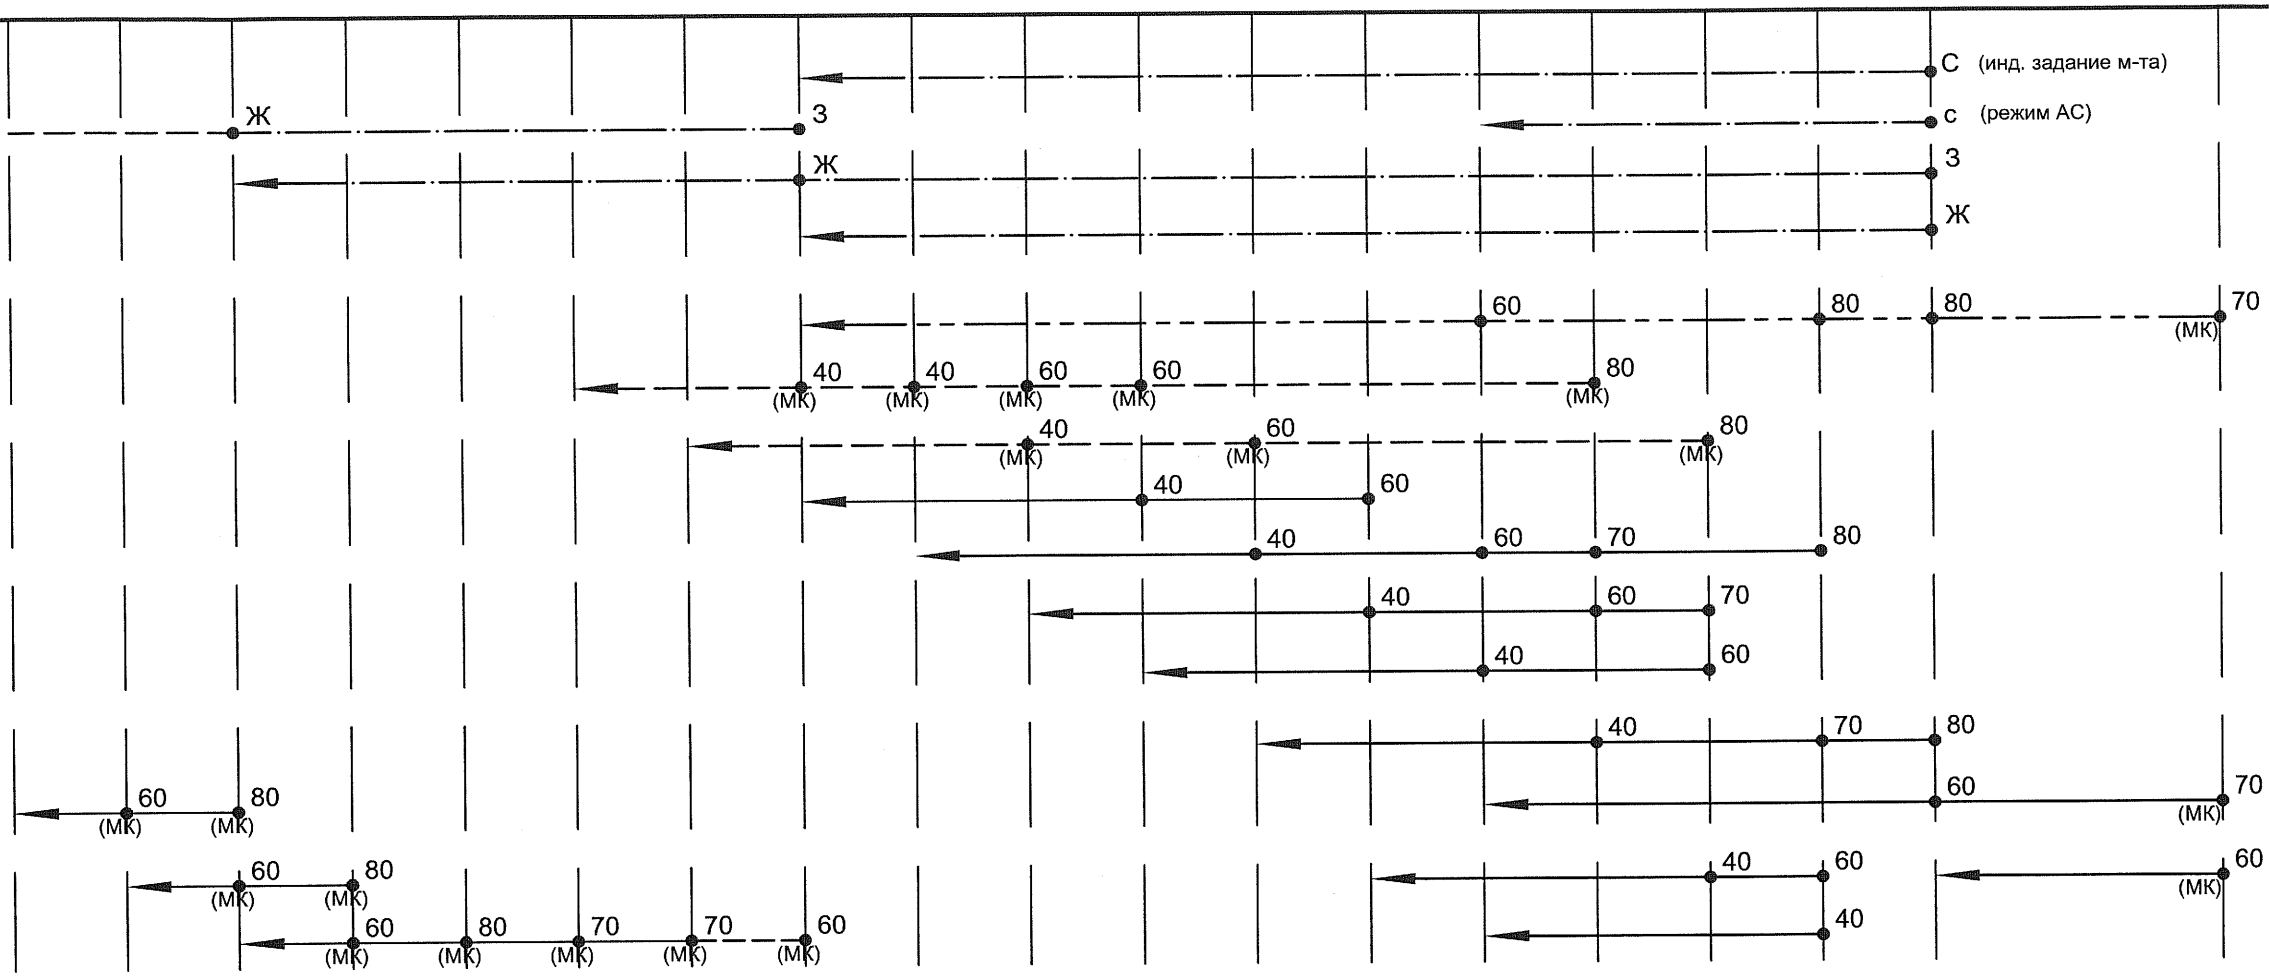

ЦРА ст. "Пл. Ал. Невского II"

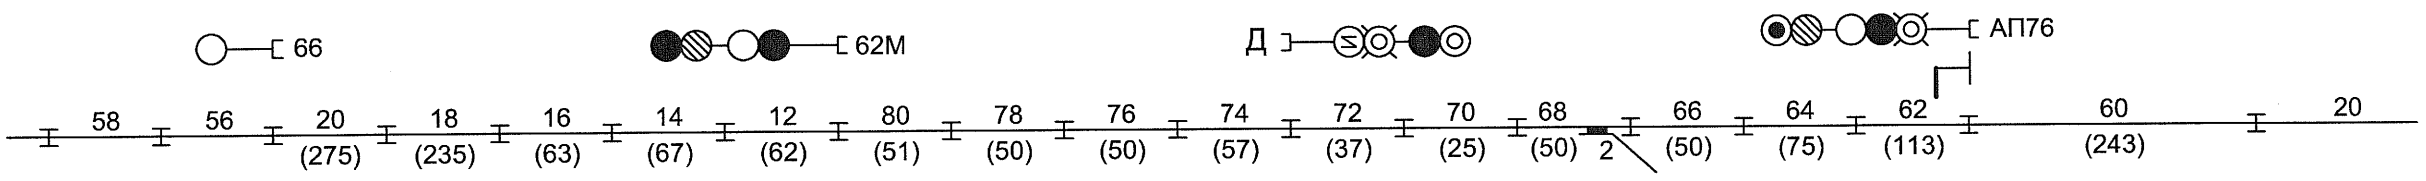
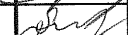




"Пл. Ал. Невского II"

- — — — — - зависимости APC;
- - - - - - зависимости APC, связанные с ЭЦ в режиме AC;
- · · · · - зависимости APC, связанные с ЭЦ при индивидуальном задании маршрута;
- · - · - · - зависимости APC, связанные с тоннельной МК;
- - - - - - зависимости AB;
- 78 - номер рельсовой цепи.

При индивидуальном задании маршрута меньшие пороговые скорости не работают.

Взамен черт. 2723-1-АДП, лист 14

					84542-403-СЦБ1.40			
					Оснащение комплексной автоматизированной системой диспетчерского управления стрелками и сигналами (КАС ДУ ДЦМ) станции "Площадь Александра Невского-2"			
Изм.	Кол.уч	N докум.	Подпись	Дата	Устройства МРЦ, АРС, АБ. Принципиальные схемы	Стадия	Лист	Листов
Утвердил	Никитин			12.20		Р		1
Н.контроль	Ракчеев			12.20				
					Схема распределения зависимостей АРС и АБ II пути	ПГУПС ЦЖТ г. Санкт-Петербург		
Проверил	Федосеев			12.20				
Разработал	Кушпиль			12.20				