








Согласовано
Взам. инв. №
Лист
Изд. № подл.

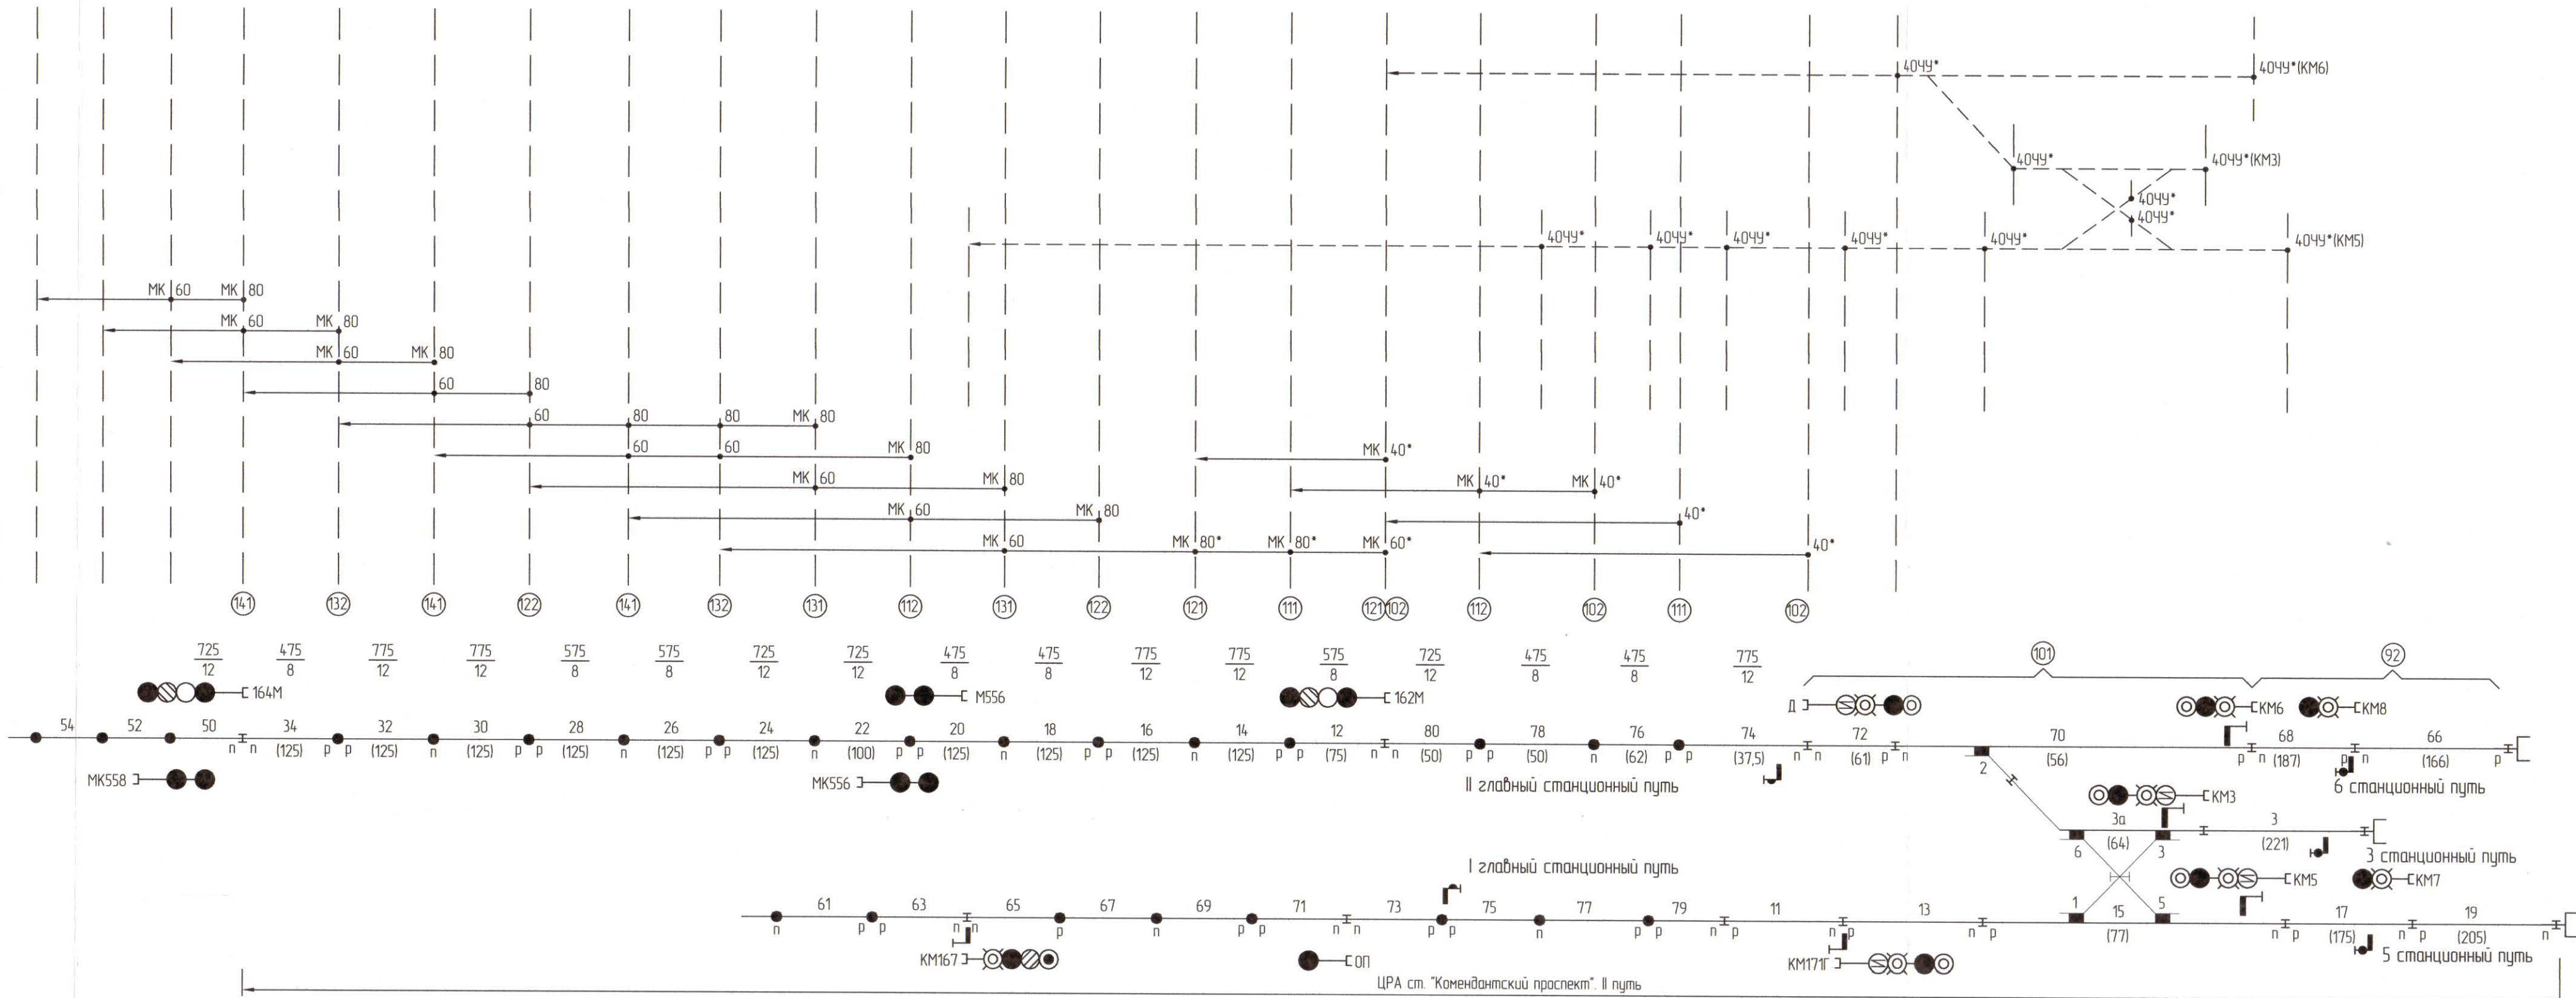

- Условные обозначения:
- зависимости АРС;
 - - - зависимости АРС, связанные с МРЦ при индивидуальном задании маршрута;
 - МК — зависимости АРС, связанные с металлоконструкцией;
 - 475/8 — несущая частота кодирования/частота модуляции;
 - 76 — номер рельсовой цепи;
 - (125) — длина рельсовой цепи;
 - (131) — номер статива, на котором располагается аппаратура РЦ;
 - 80* — пороговые скорости, выключаемые при срабатывании устройств КАДУ-ОРЧ.

Примечание:
Питание питающего конца 34/50 осуществляется из релейно-щитовой ст. "Комендантский пр." от отдельных согласующих трансформаторов, установленных в ТЯ 34/50.

Взам. чертежа П-08-2063-АТД лист 48.

						20043-10-АДП			
						Оснащение КАДУ-ОРЧ станций «Площадь Мужества», «Фрунзенская», «Обухово», «Обводный канал», «Пр. Просвещения», «Рыбацкое», «Пл. Ал. Невского-2», «Академическая», «Десяткино», «Комендантский проспект»			
Изм.	Кол.уч.	Лист	И док.	Подпись	Дата		Стадия	Лист	Листов
Разработал	Борейша				01.03.21	Станция «Комендантский проспект»			
Проверил	Отопкова				01.03.21		Р	4	
Нач.отд.	Казадаев				01.03.21				
						Схема распределения зависимостей АРС четного направления	 ТЕЛЕКОМПРОЕКТ проектирование сетей и сооружений связи		
Н. контр.	Талашманов				01.03.21				
ГИП	Казадаев				01.03.21				